


# Uetzing

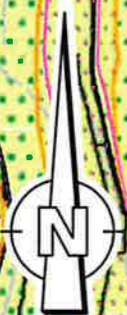

**FFH**

19.1

19.2

19.3

19.4

19.5

19.6

19.12

19.8

19.9


19.7

19.10

19.11

PROJEKT	BAD STAFFELSTEIN FORTSCHRIBUNG FLÄCHENNUTZUNGSPLAN
DARSTELLUNG	19. UETZING (West)  Fassung vom: 17.07.2018      1 : 2.500
ENTWURF	 <b>WEYRAUTHER</b> INGENIEURGESELLSCHAFT mbH 96047 BAMBERG    MARKUSSTRASSE 2 TEL.: 0951/980040    FAX: 0951/9800444



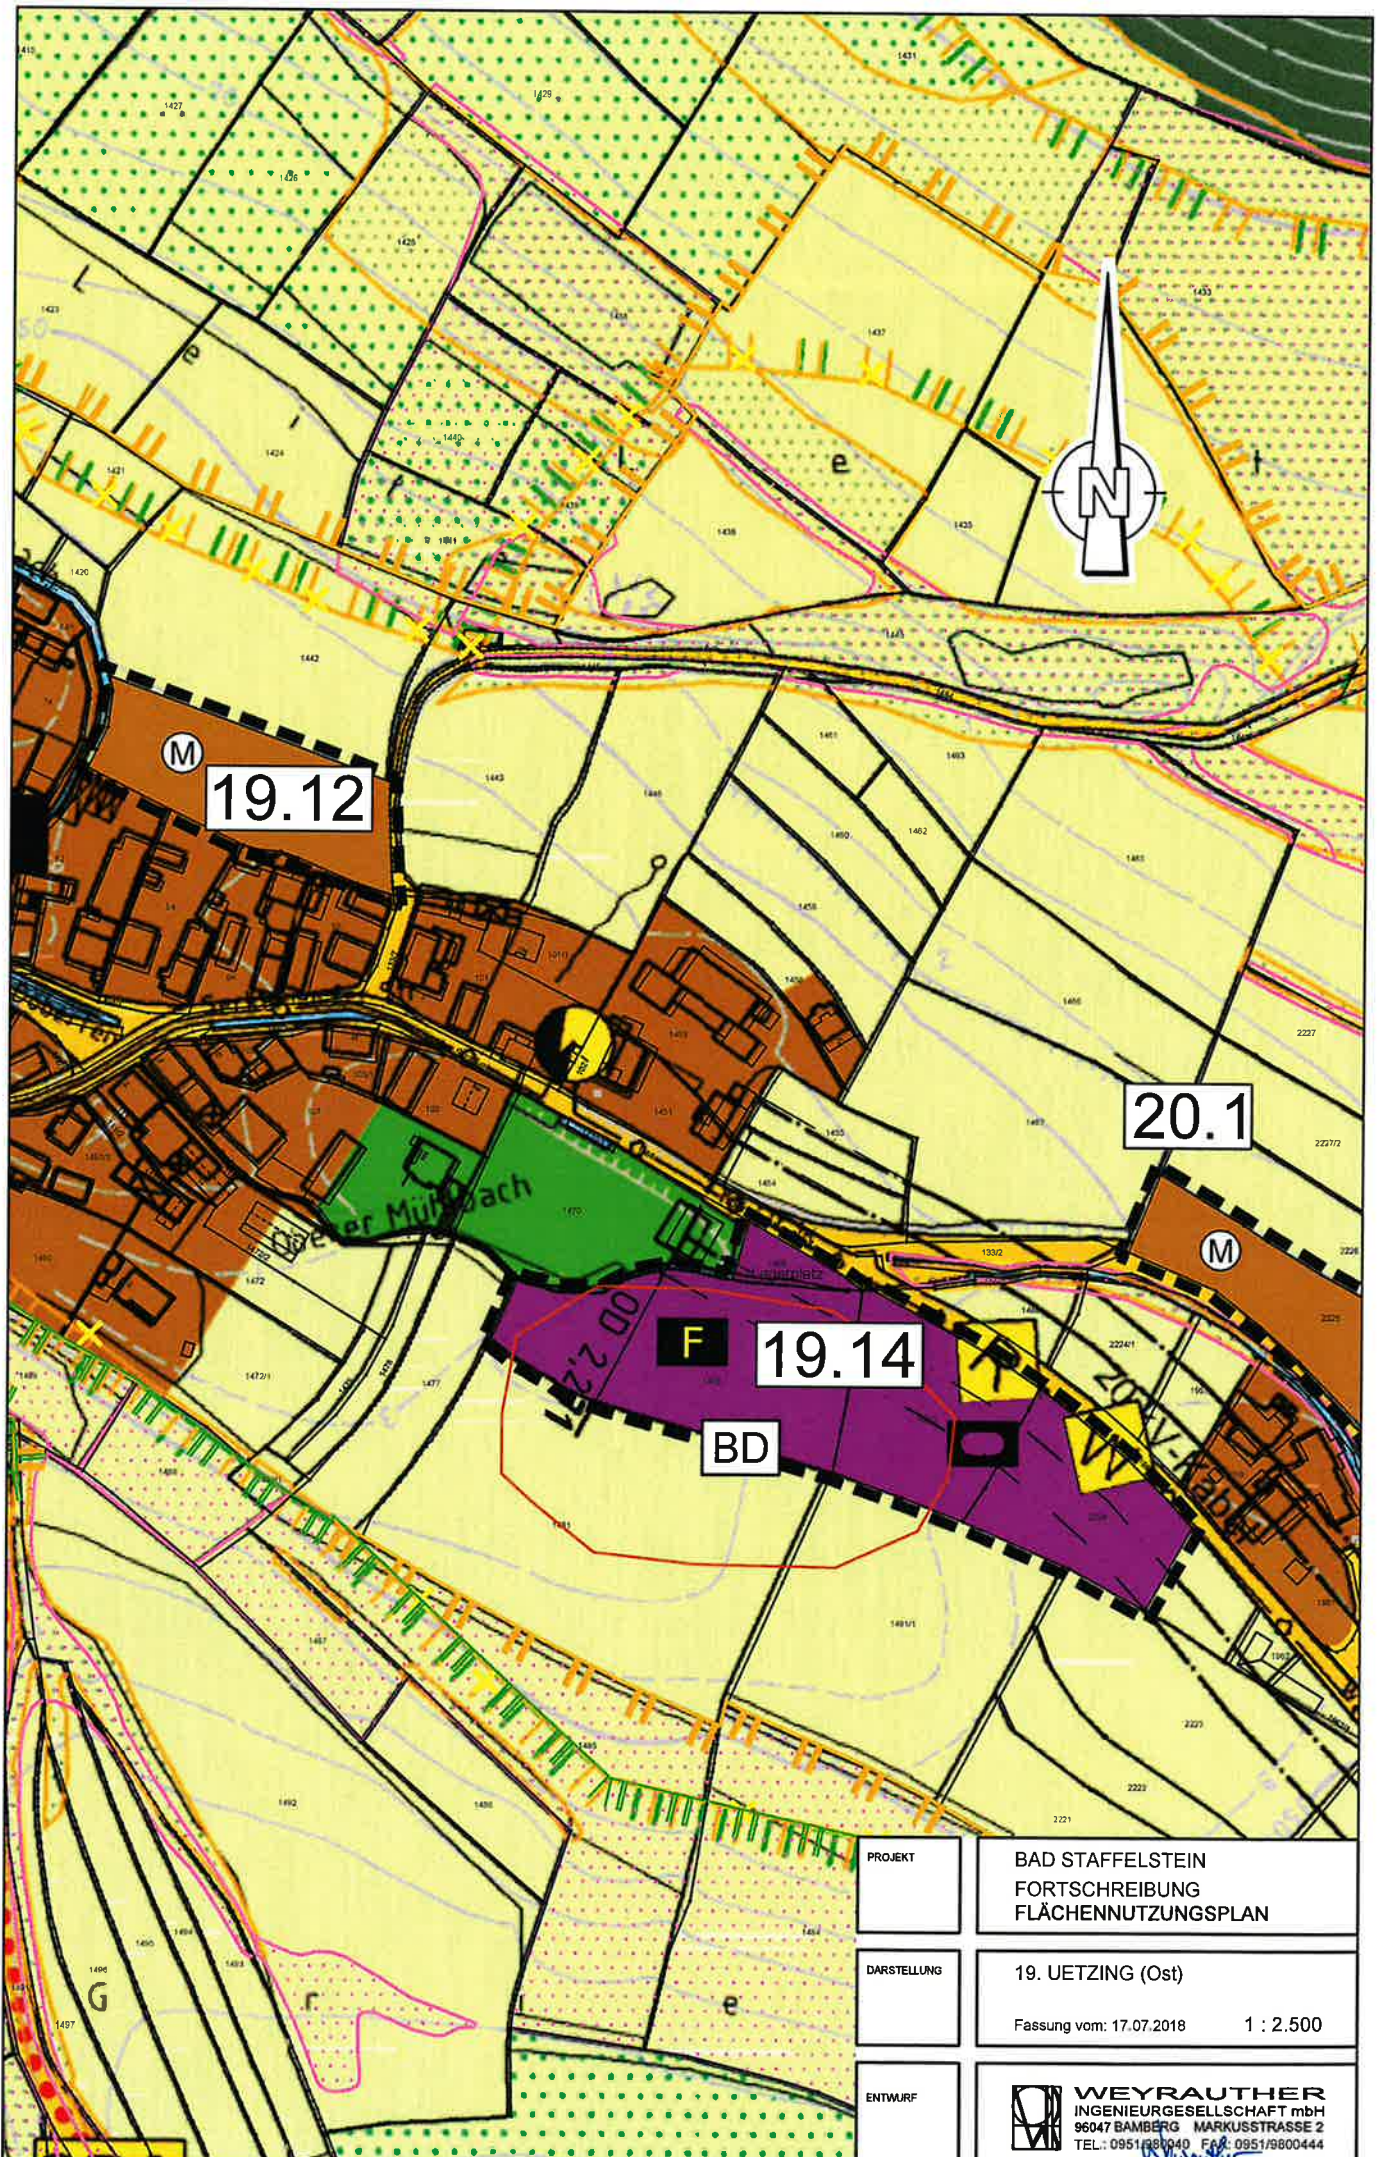


**M 19.12**

**20.1**

**F 19.14**

**BD**

PROJEKT	BAD STAFFELSTEIN FORTSCHRIBUNG FLÄCHENNUTZUNGSPLAN
DARSTELLUNG	19. UETZING (Ost) Fassung vom: 17.07.2018 1 : 2.500
ENTWURF	 <b>WEYRAUTHER</b> INGENIEURGESELLSCHAFT mbH 96047 BAMBERG MARKUSSTRASSE 2 TEL.: 0951/980040 FAX: 0951/9800444 <i>Weyrauther</i>