


M: 1:100

ADAM-RIESE-HALLE STAFFELSTEIN 45x27x7m

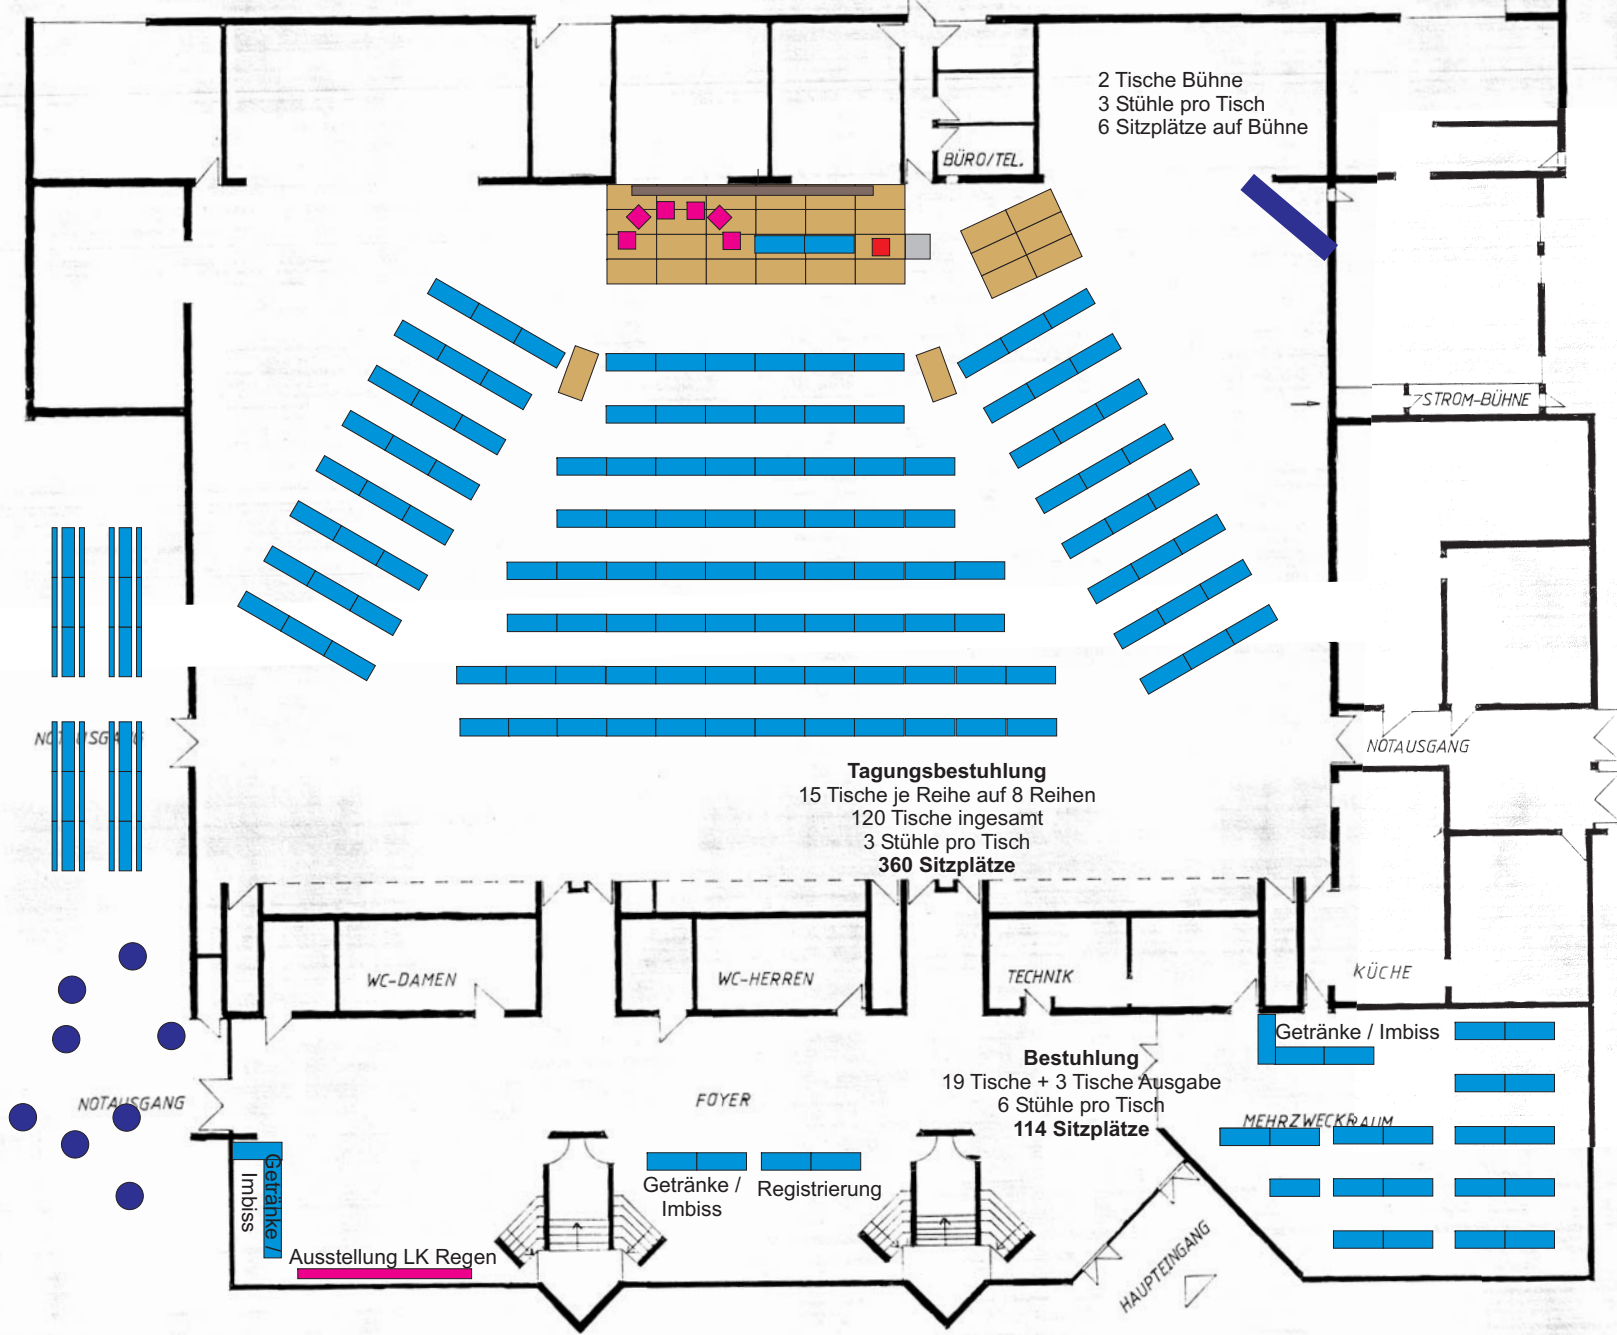

2 Tische Bühne
 3 Stühle pro Tisch
 6 Sitzplätze auf Bühne

BÜRO/TEL.

STROM-BÜHNE

NOTAUSGANG

Tagungsbestuhlung
 15 Tische je Reihe auf 8 Reihen
 120 Tische insgesamt
 3 Stühle pro Tisch
 360 Sitzplätze

Bestuhlung
 19 Tische + 3 Tische Ausgabe
 6 Stühle pro Tisch
 114 Sitzplätze

WC-DAMEN

WC-HERREN

TECHNIK

KÜCHE

Getränke / Imbiss

FOYER

Getränke / Imbiss

Registrierung

Ausstellung LK Regen

HAUPTINGANG

MEHRZWECKRAUM

Anzahl Tische Tagung:
 122 Halle
 22 Mehrzweckraum
 7 Foyer
153 Gesamt

+14 Biergarnituren

- 1x 200A KLEMM
- 1x 125A CEE
- 2x 63A CEE
- 2x 32A CEE
- 2x 16A CEE
- 3x 16A SCHUKO

Reinhold
 St. Georg
 123
 123
 1

Anzahl Tische Festabend:
 101 Halle
 22 Mehrzweckraum
 0 Foyer
123 Gesamt

ZUFAHRT LKW

Bratwurst